


HALL NO 7

متراژ عتف: ۲۹۱.۵

متراژ صمت: ۱۳۴۱.۷۵

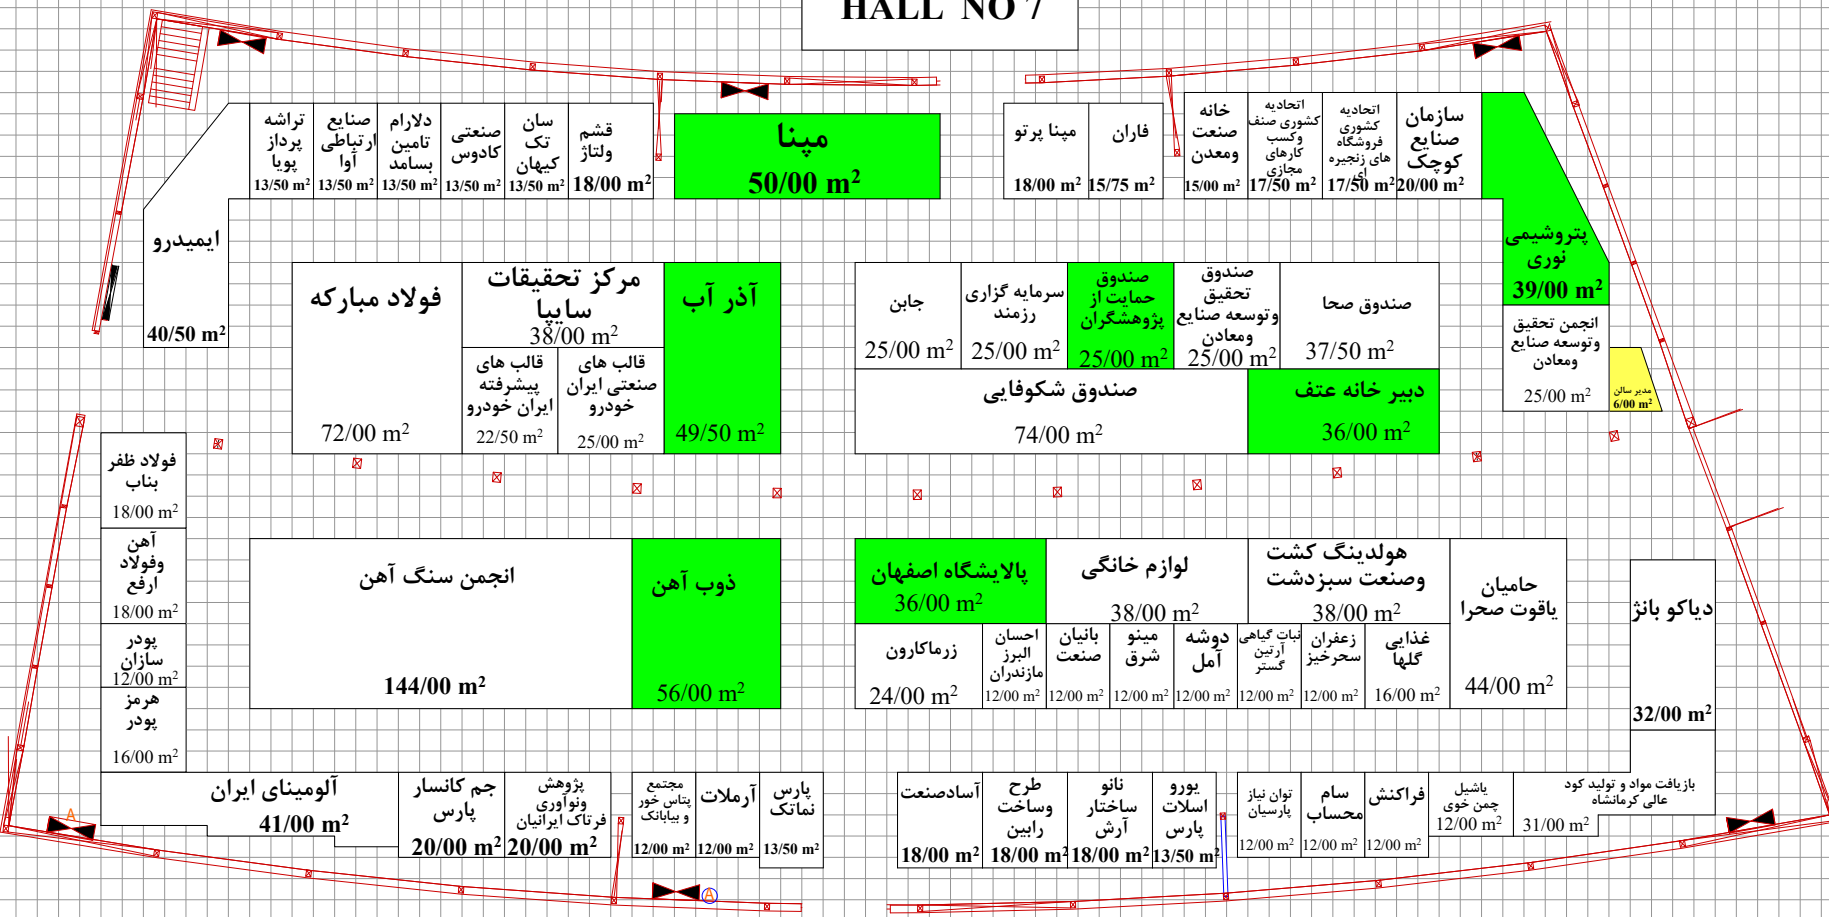

نوزدهمین نمایشگاه دستاورد های پژوهش، فناوری و فن بازار

محل دائمی نمایشگاههای بین المللی تهران

Hall no 7

- متراژ کل سالن ۲۹۳۱ متر مربع
- متراژ مفید سالن ۱۶۲۳.۲۵ متر مربع
- پیش ساخته رایلی ۰ متر مربع
- پیش ساخته ارزی ۰ متر مربع
- خود ساز رایلی ۰ متر مربع
- خود ساز ارزی ۶ متر مربع
- جمع کل متر مربع
- مدیر سالن ۶ متر مربع
- ارتفاع ساخت در سالن ۴ متر
- ابعاد ستون بزرگ ۳.۰۰ - ۲.۸۰
- ابعاد ستون کوچک ۰.۳۰ - ۰.۲۰
- برگزار کننده: شرکت میلاد نور
- طراحی و ترسیم: علیرضا ابراهیمی
- ۰۲۱ - ۸۸۶۵۶۱۶۹